
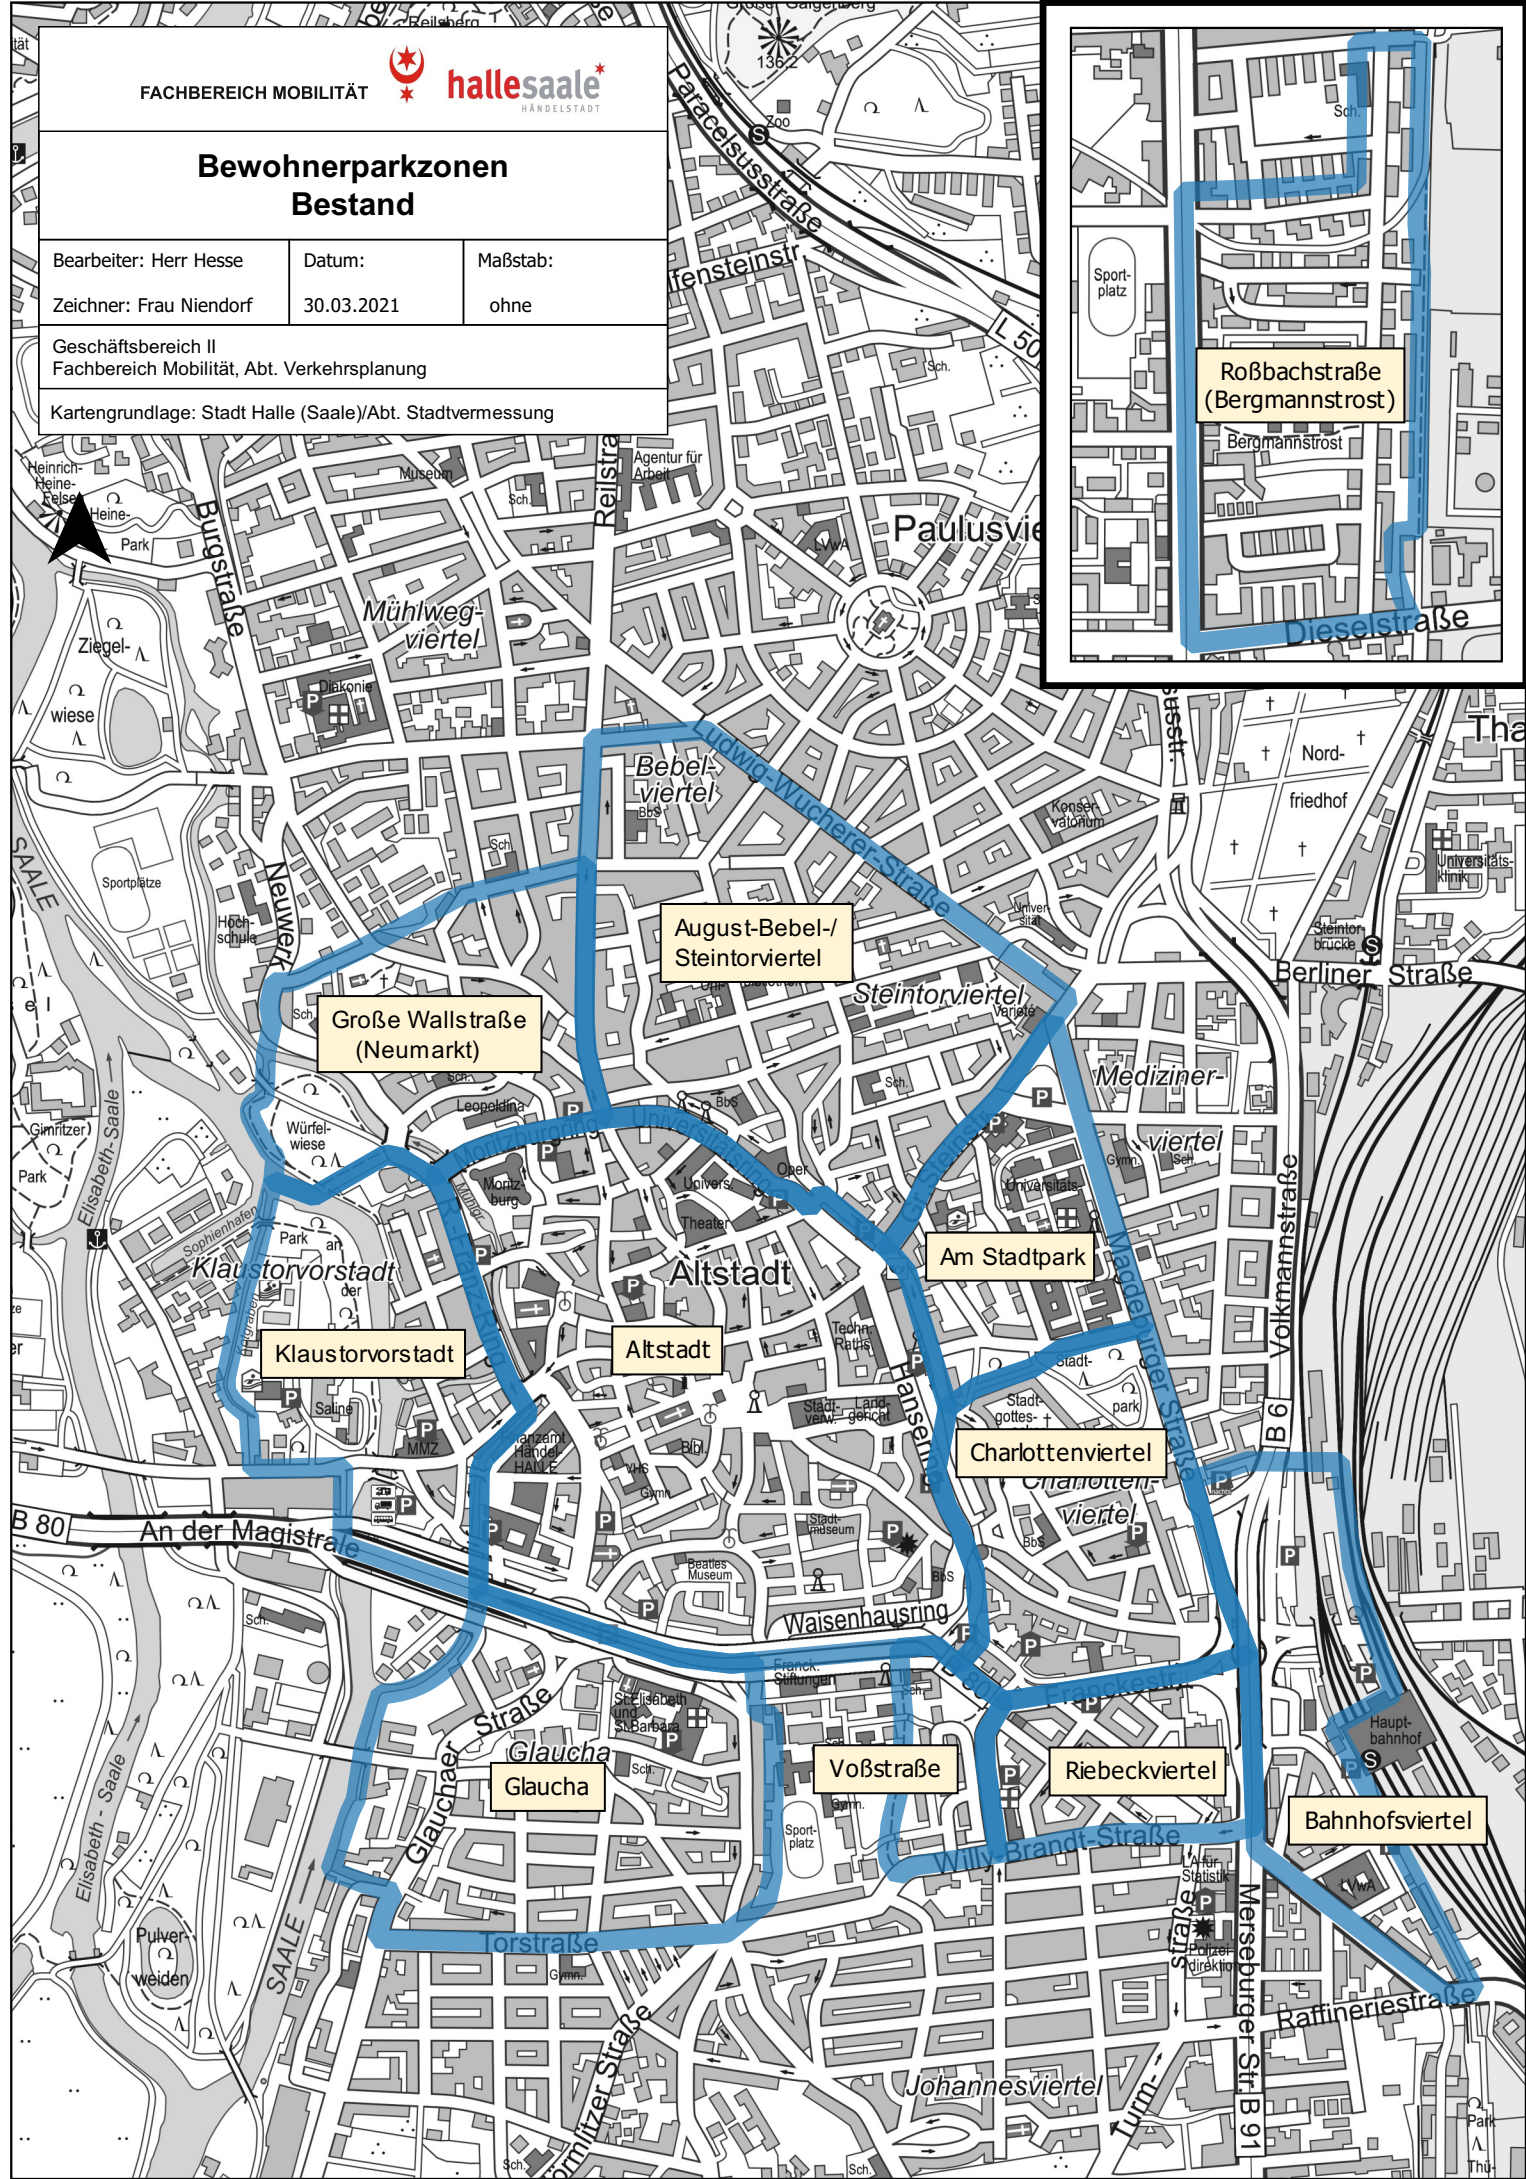


## Bewohnerparkzonen Bestand

Bearbeiter: Herr Hesse      Datum:      Maßstab:  
Zeichner: Frau Niendorf      30.03.2021      ohne

Geschäftsbereich II  
Fachbereich Mobilität, Abt. Verkehrsplanung

Kartengrundlage: Stadt Halle (Saale)/Abt. Stadtvermessung

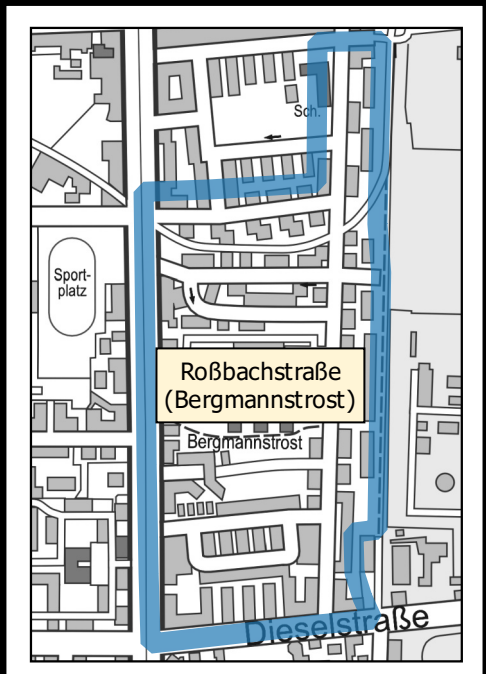

Mühlweg-  
viertel

Paulusvie-  
rtel

August-Bebel-/  
Steintorviertel

Große Wallstraße  
(Neumarkt)

Altstadt

Am Stadtpark

Klausorvorstadt

Charlottenviertel

Waisenhausring

Voßstraße

Riebeckviertel

Bahnhofsviertel

Glaucha

Merseburger Str. B 91

Johannesviertel